




ART WALK plac Europejski, Warszawa

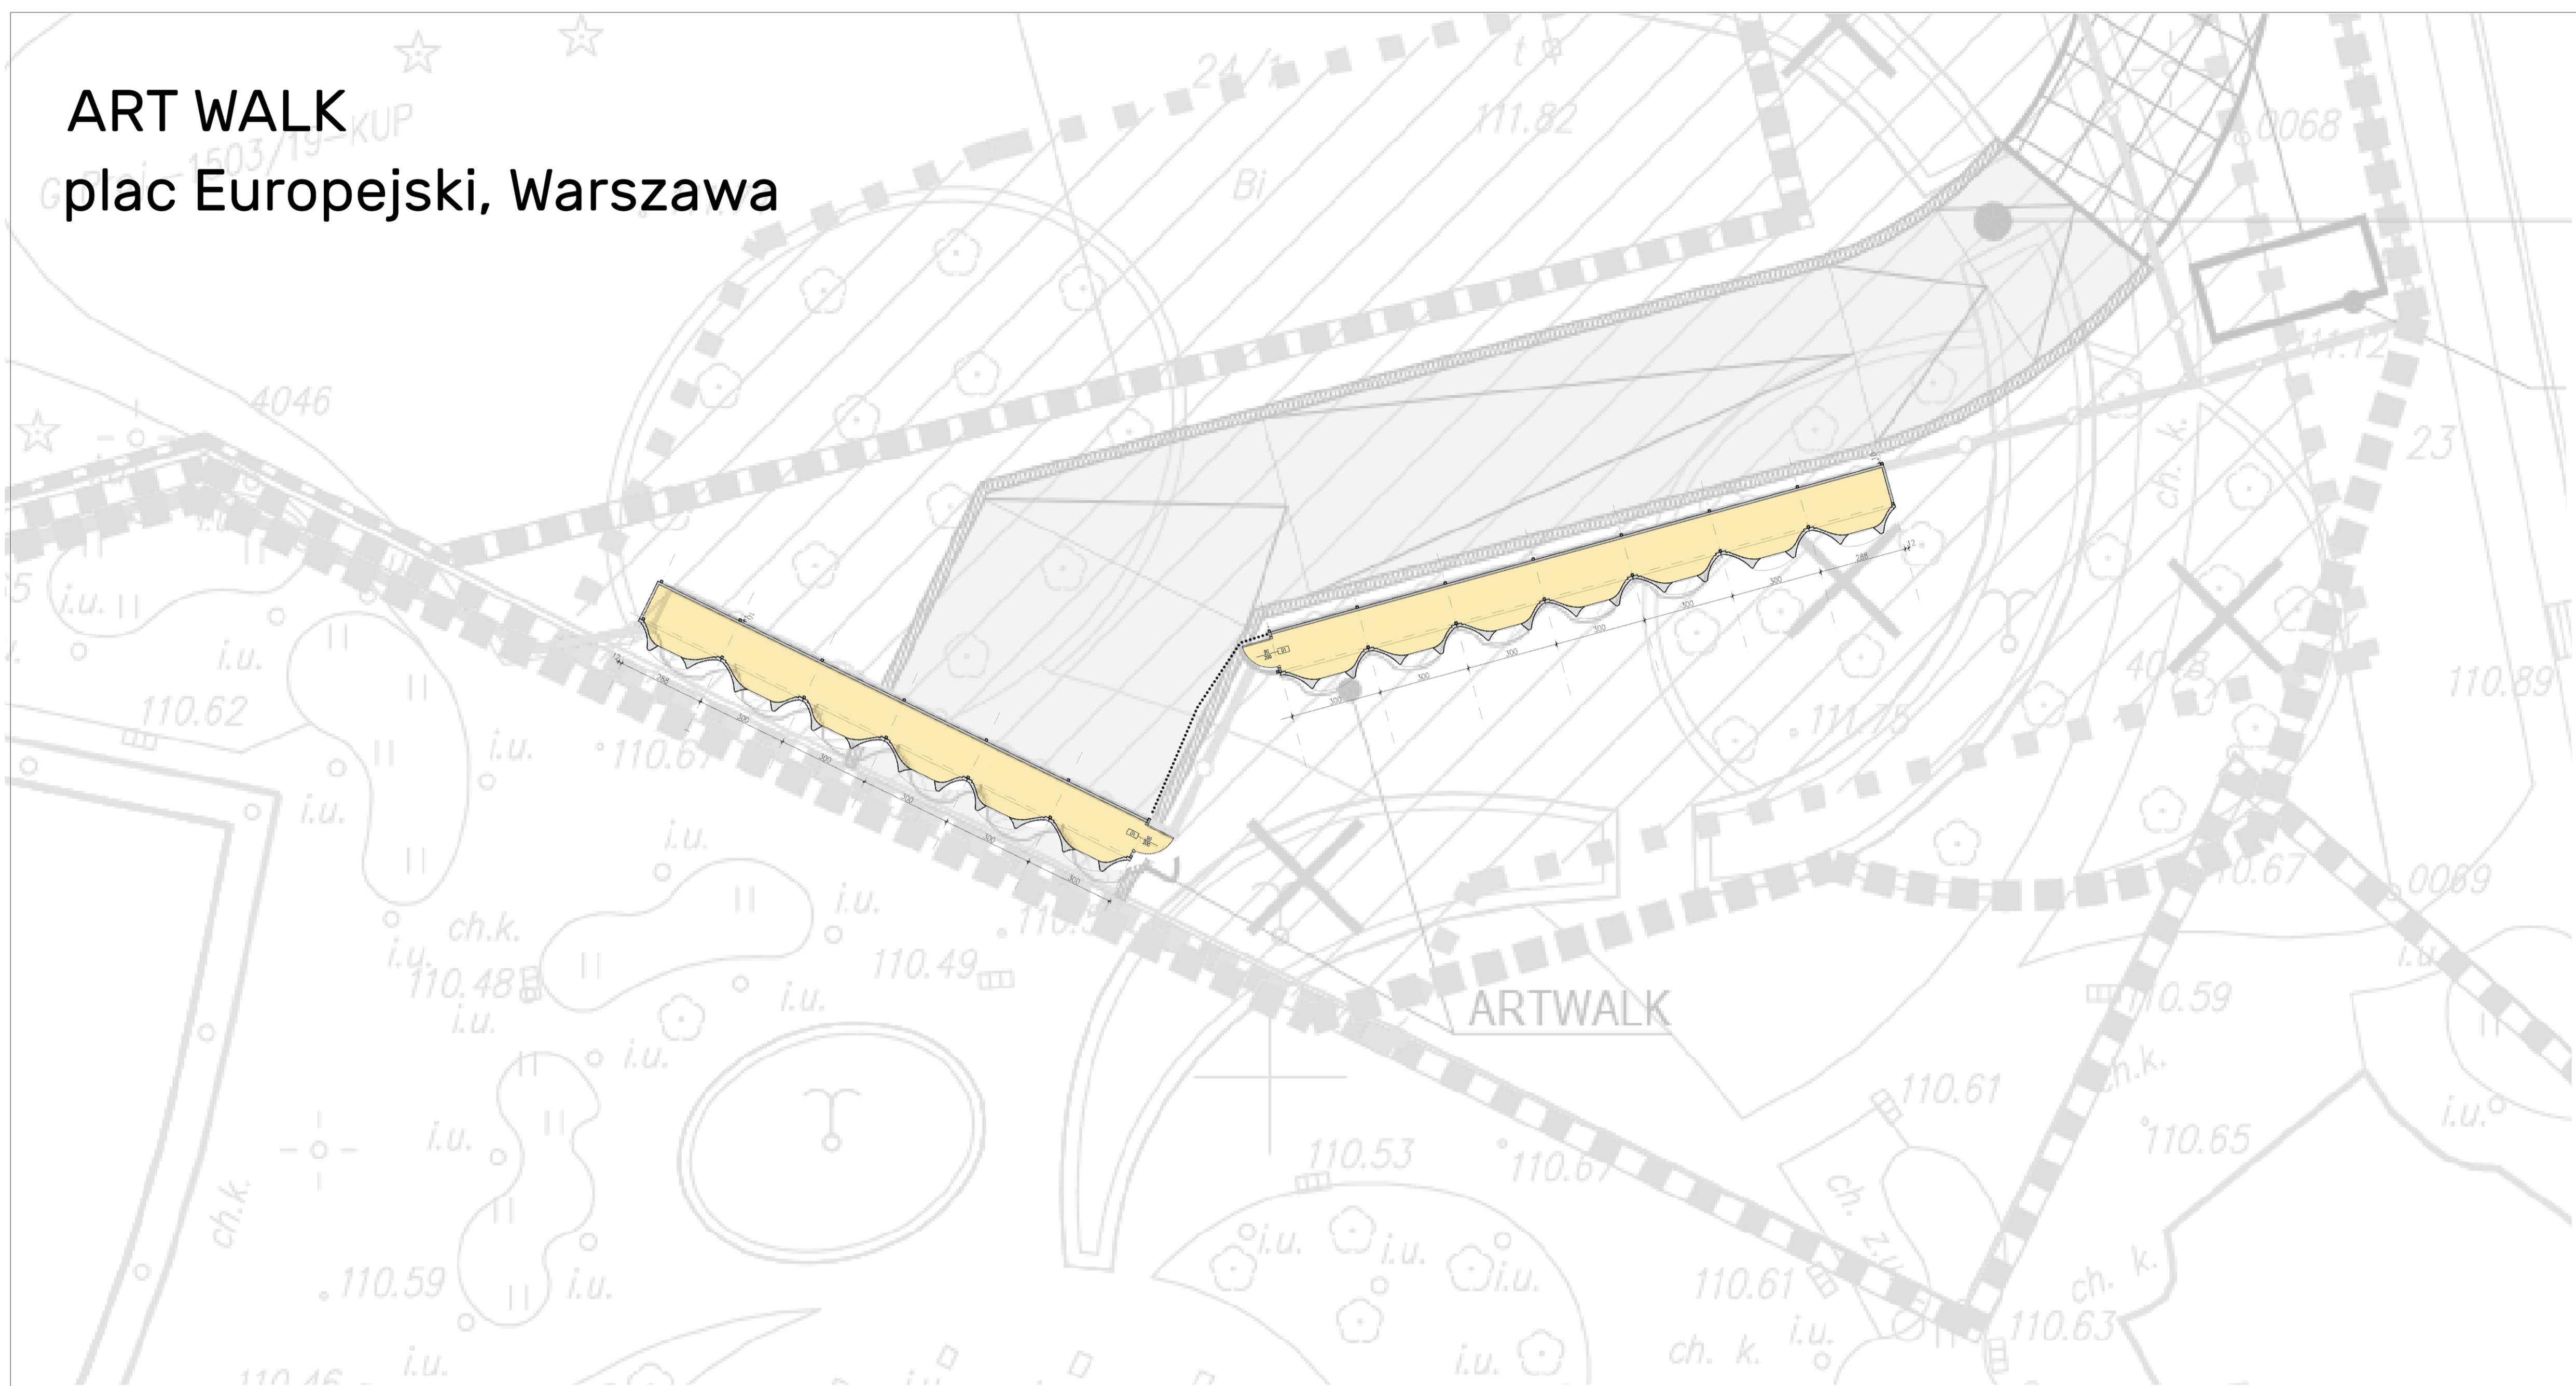

Układ okien

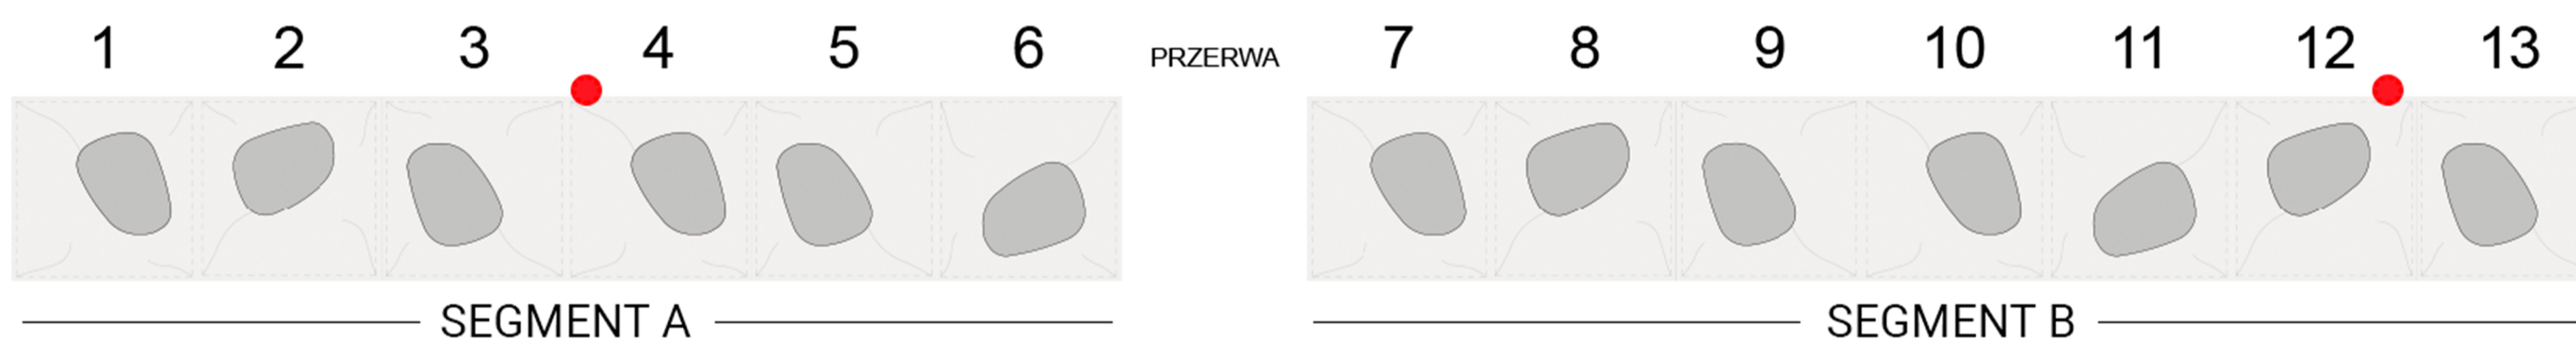


● lokalizacja zewnętrznego głośnika

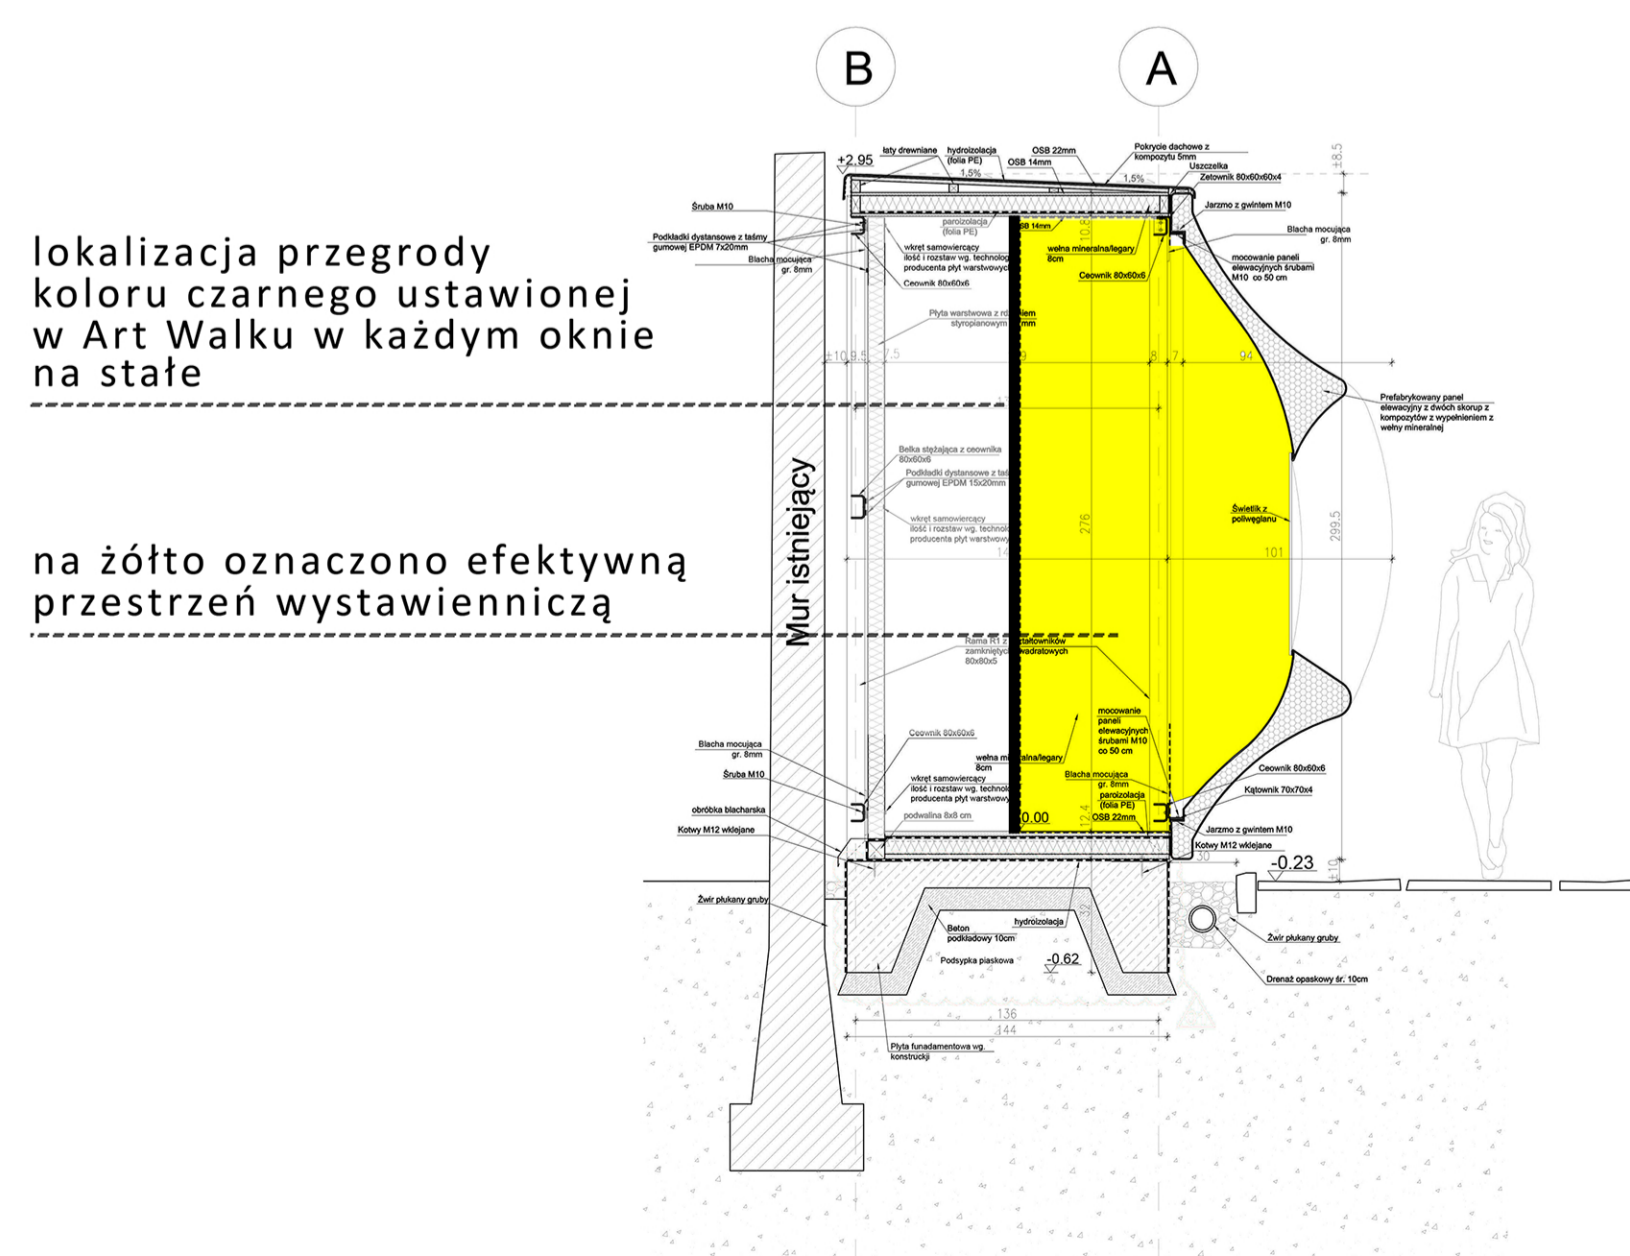


lokalizacja przegrody koloru czarnego ustawionej w Art Walku w każdym oknie na stałe

na żółto oznaczono efektywną przestrzeń wystawienniczą

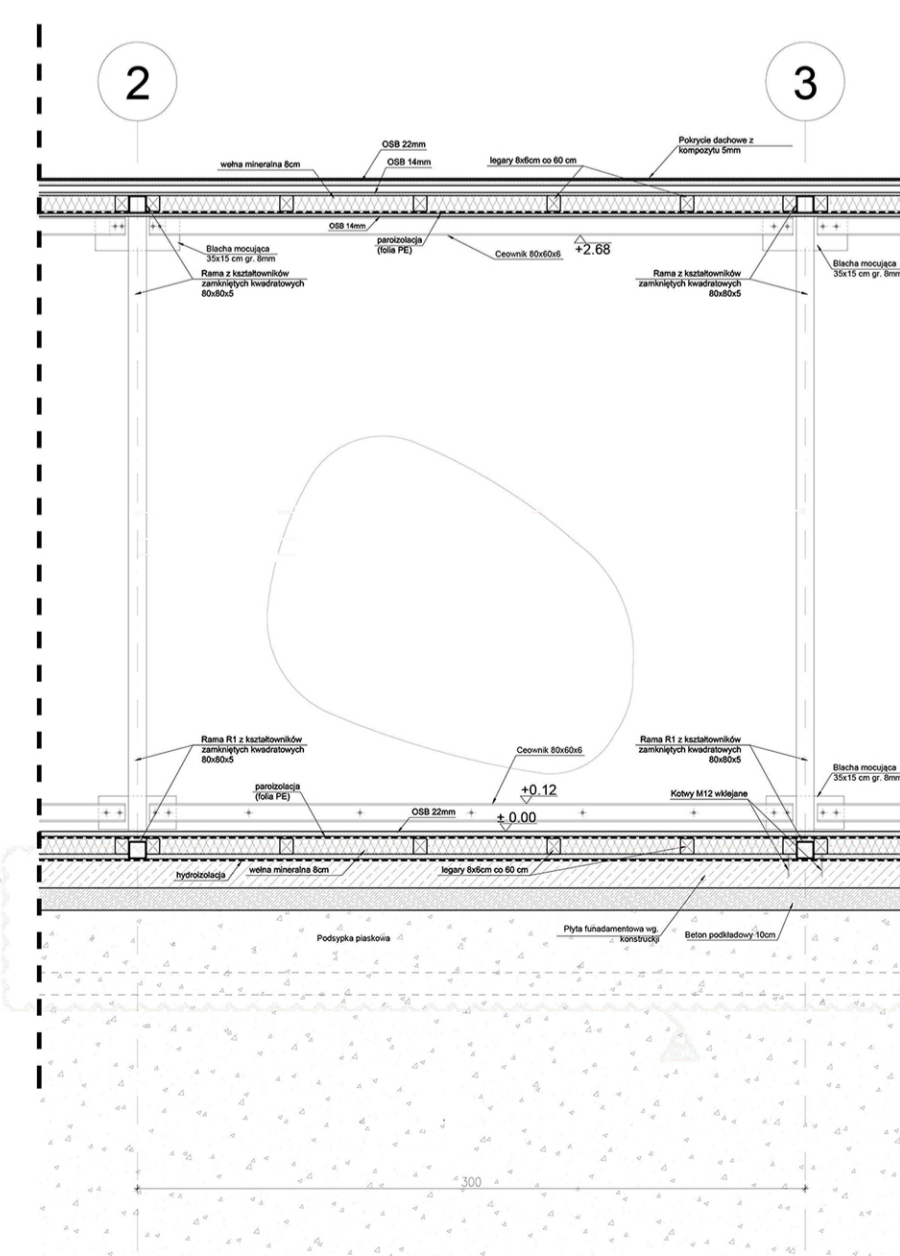

rzut przegrody ustawionej w każdym oknie Art Walku: przegroda ma ścianę tylną i dwa boki ustawione pod kątem. Przegroda wykonana jest z aluminiowego rusztowania z naciągniętą na nią czarną tkaniną.

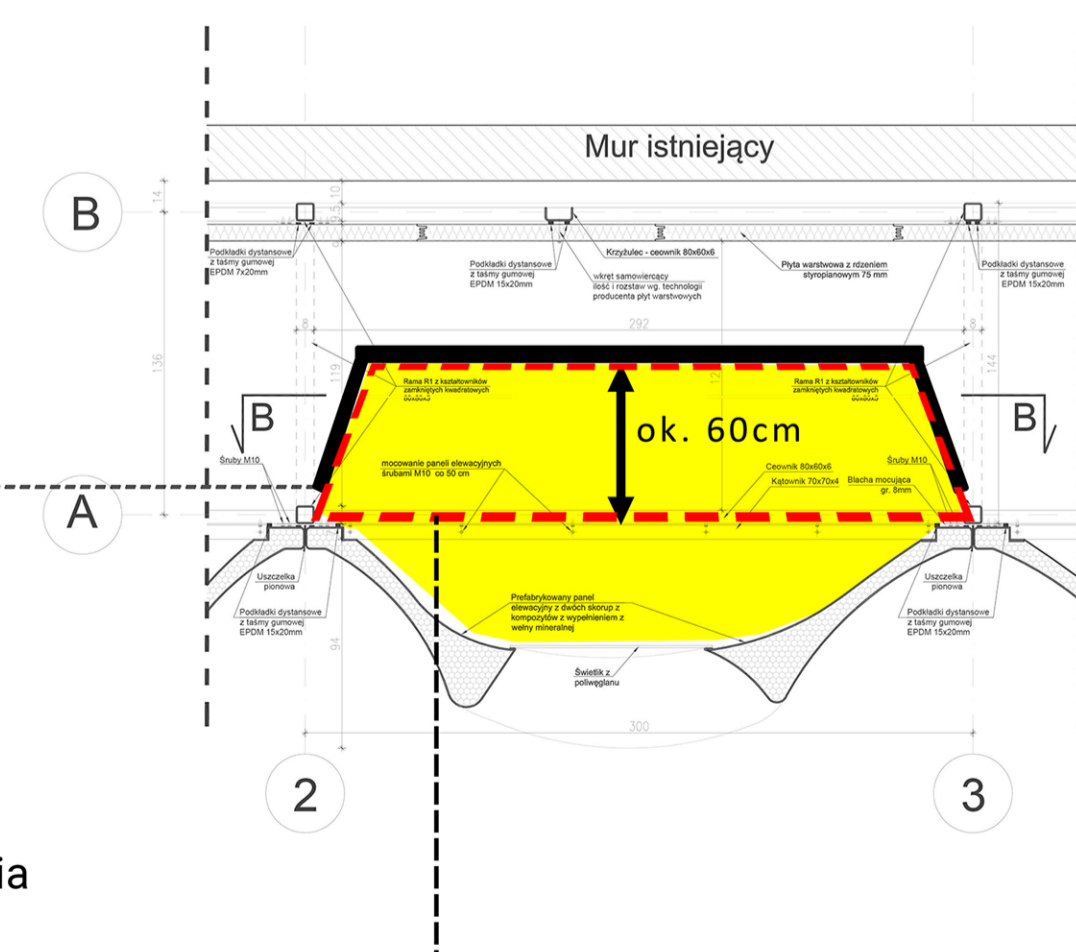

faktyczna przestrzeń podłogi do stawiania ekspozycji i prac